



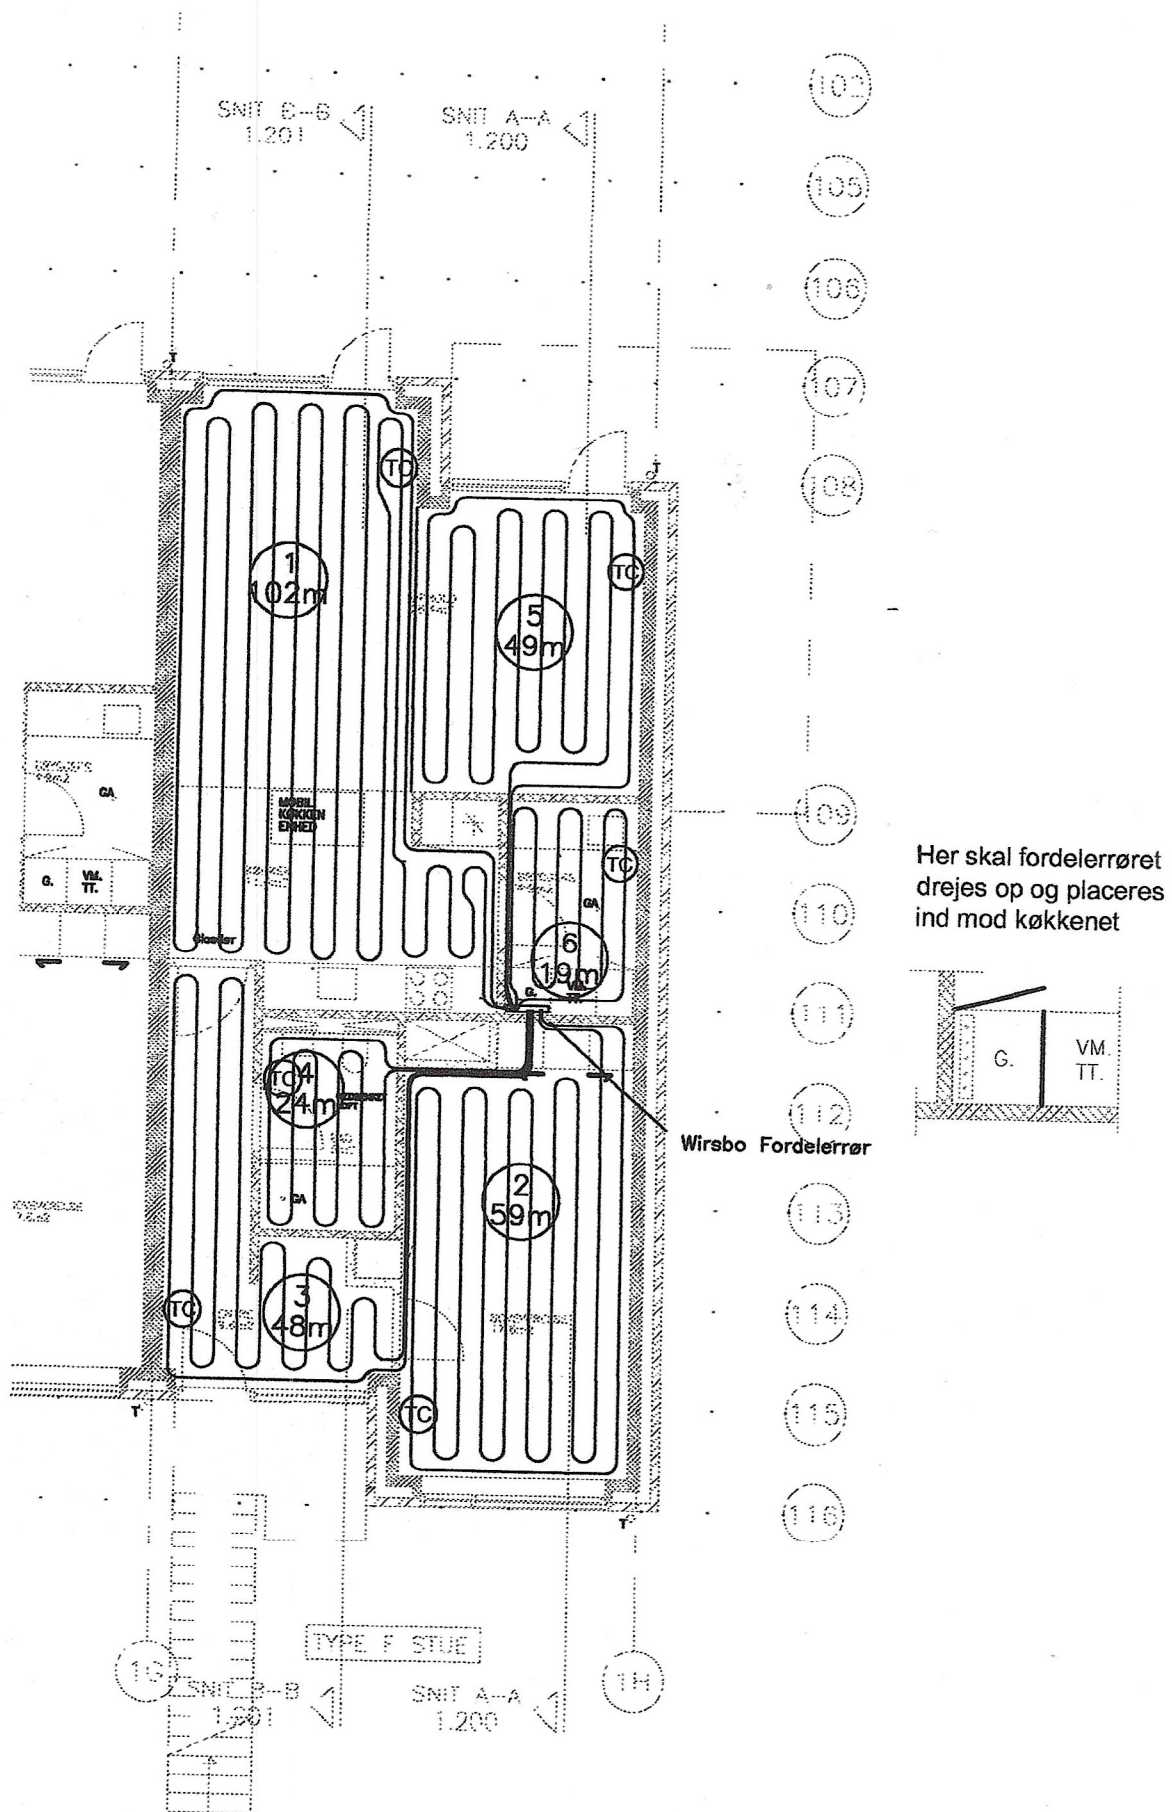


Stueplan

Blok 1: ÅH 1, 3, 5, 7, 9, 11 og 13

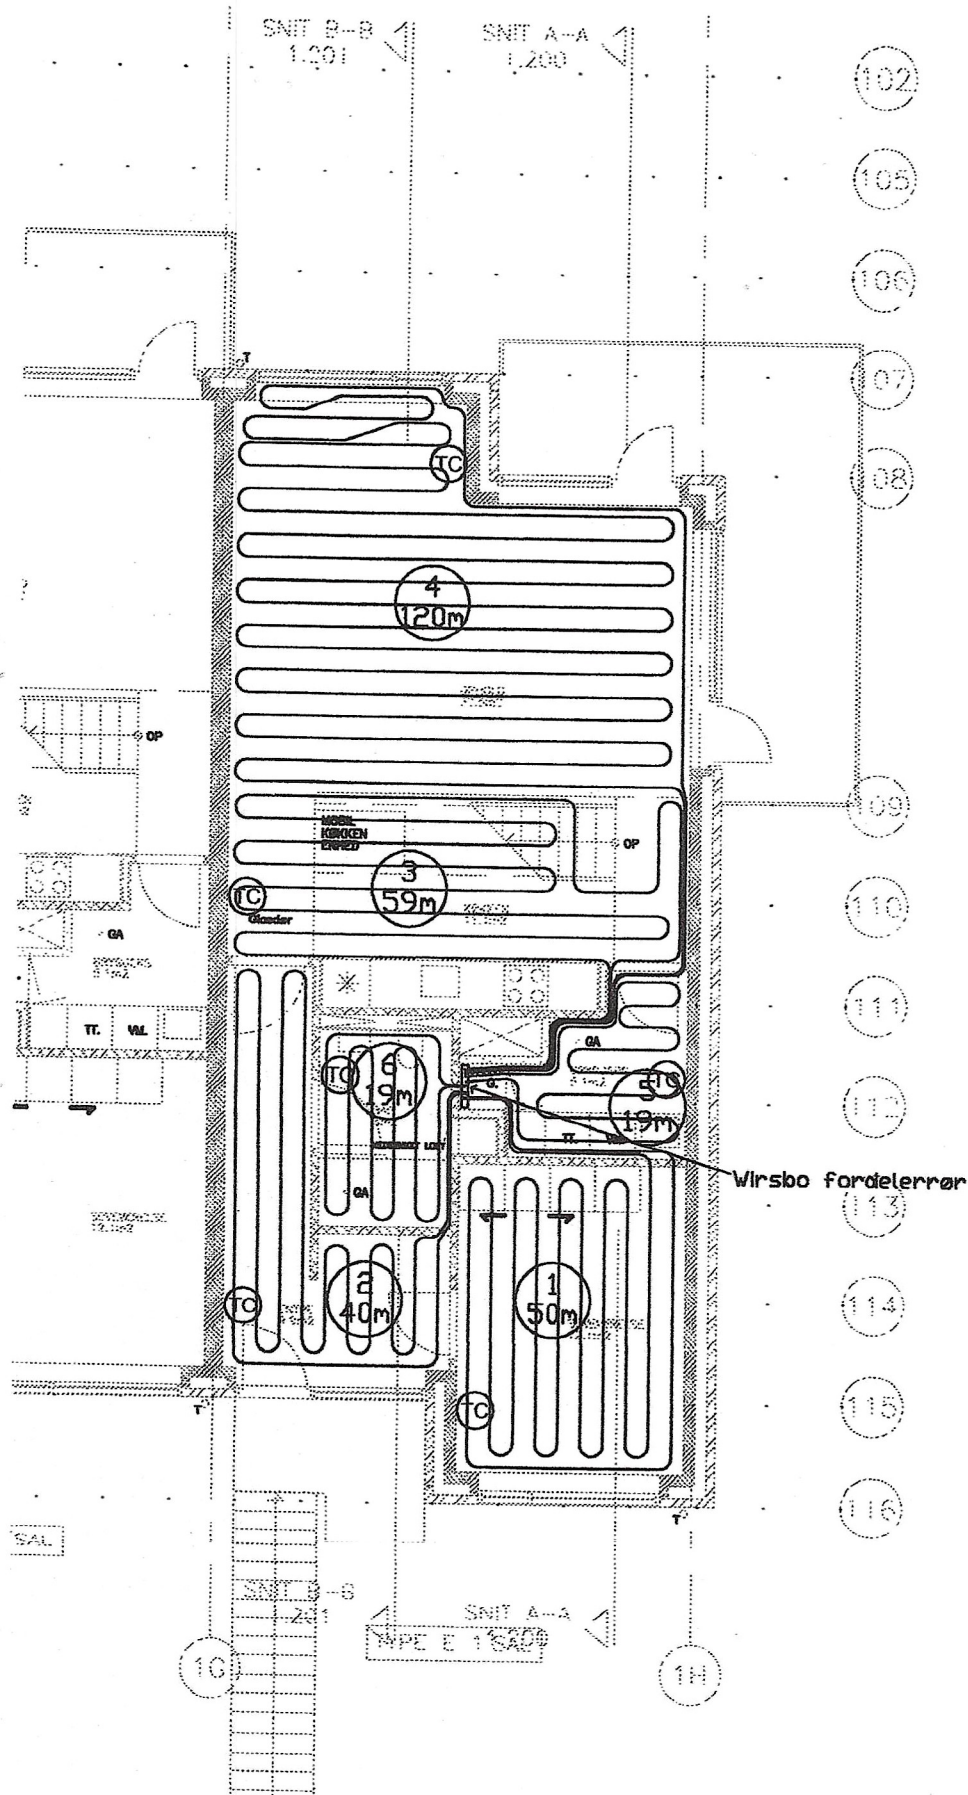

1. salsplan

Blok 1 - ÅM 2, 4, 6, 8, 10, 12 og 14

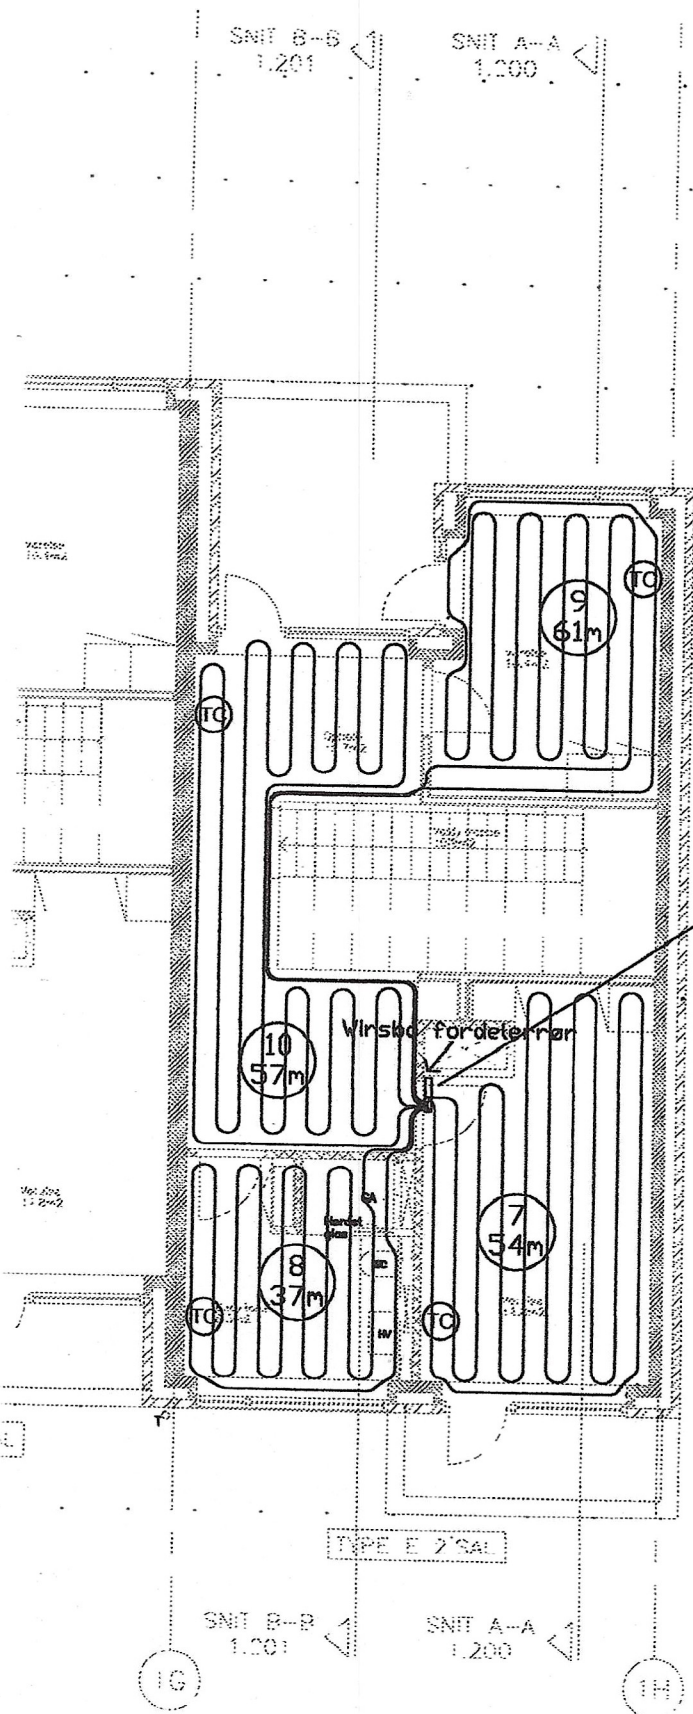

Note:

Rør som Wirsbo projekt nr. 5788.
PEX-rør er 2x20 mm.

Varmeslanger lægges efter fabrikan-
tens anvisninger.


Hvor det ikke er muligt at føre i vin-
duesniche, skal slangerne som mi-
nimum føres til inderside af randfun-
dament.

Fordeleerrøret er placeret
over kedlen på 1. sal.
Gulvvarmerørene er boret op i dækket.


Signaturer:

- (TC) Rumfølere placeret 0.3m over
færdig gulv.
Hvor føleren er placeret ved et
vindue, dør og indervæg m.m.,
er afstanden til dette 0.8m.

Eksempelvis:

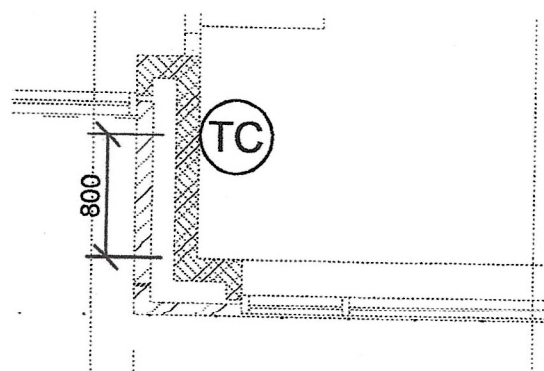


2. salsplan - Blok 1 - AH 2, 4, 6, 8, 10, 12 og 14

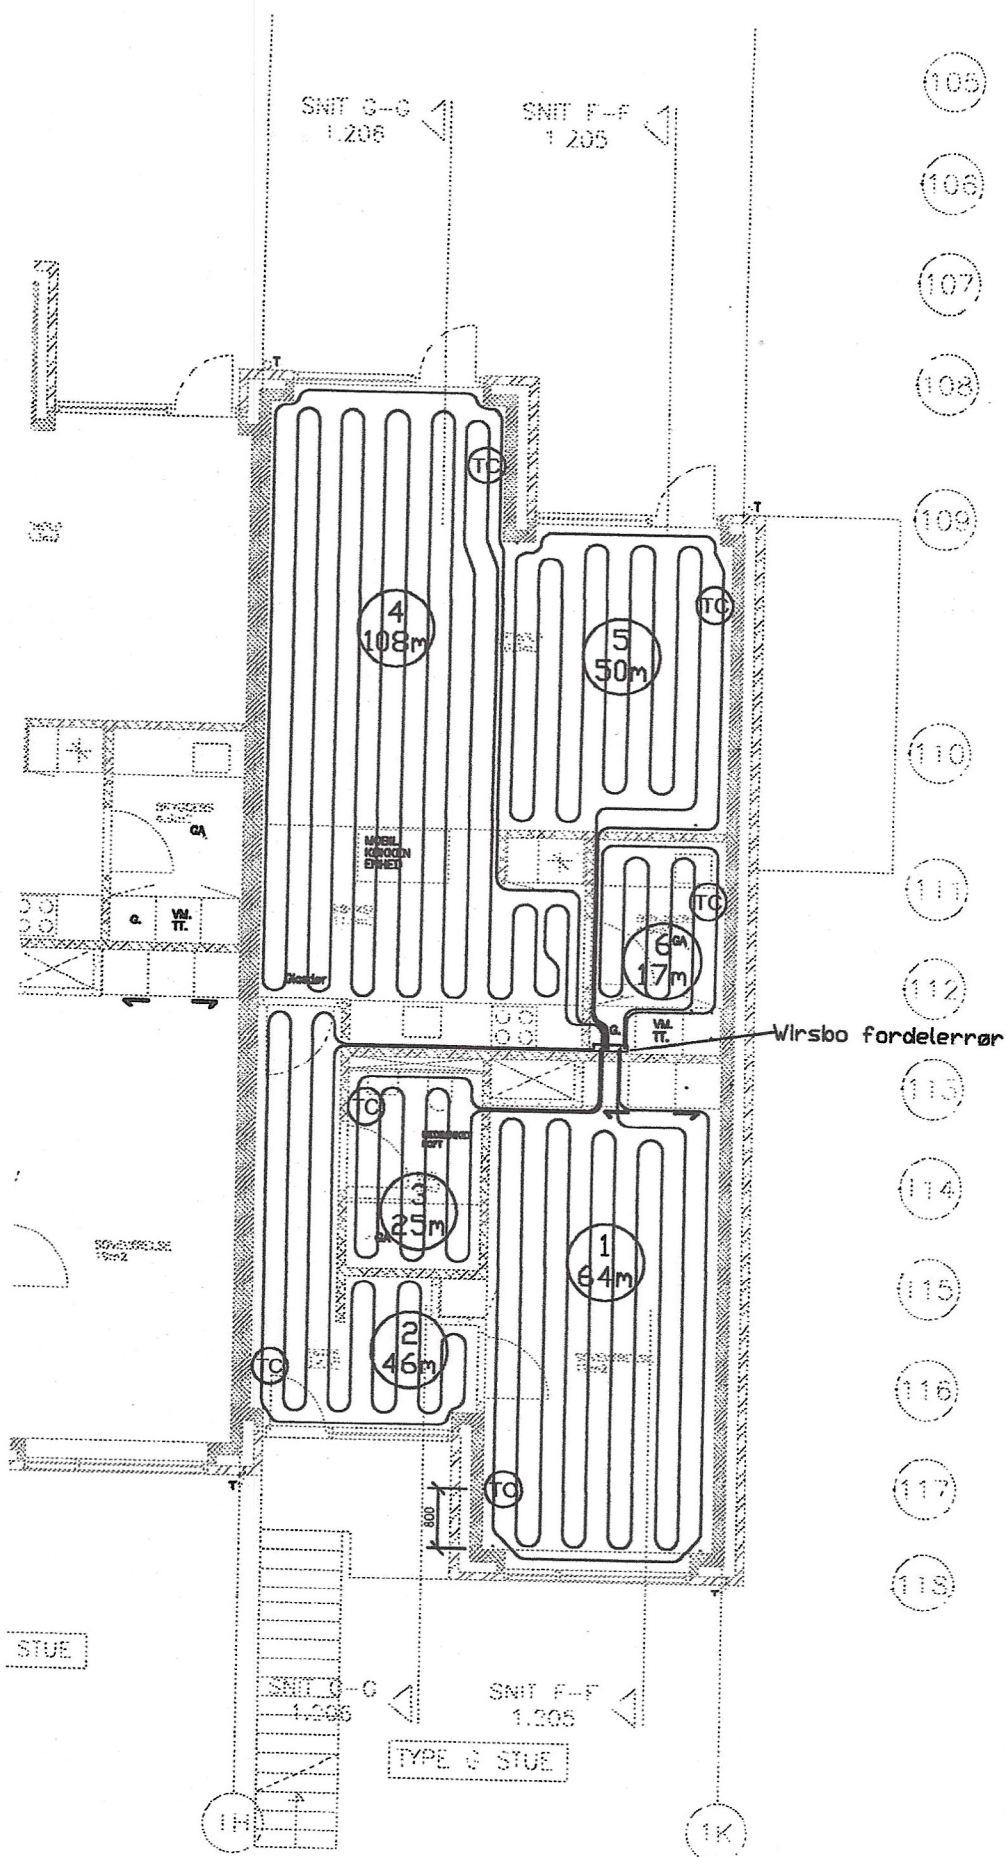

Stueplan

BLOK 2 - ÅH 19, 21, 23, 25, 27, 29,
31 og 33

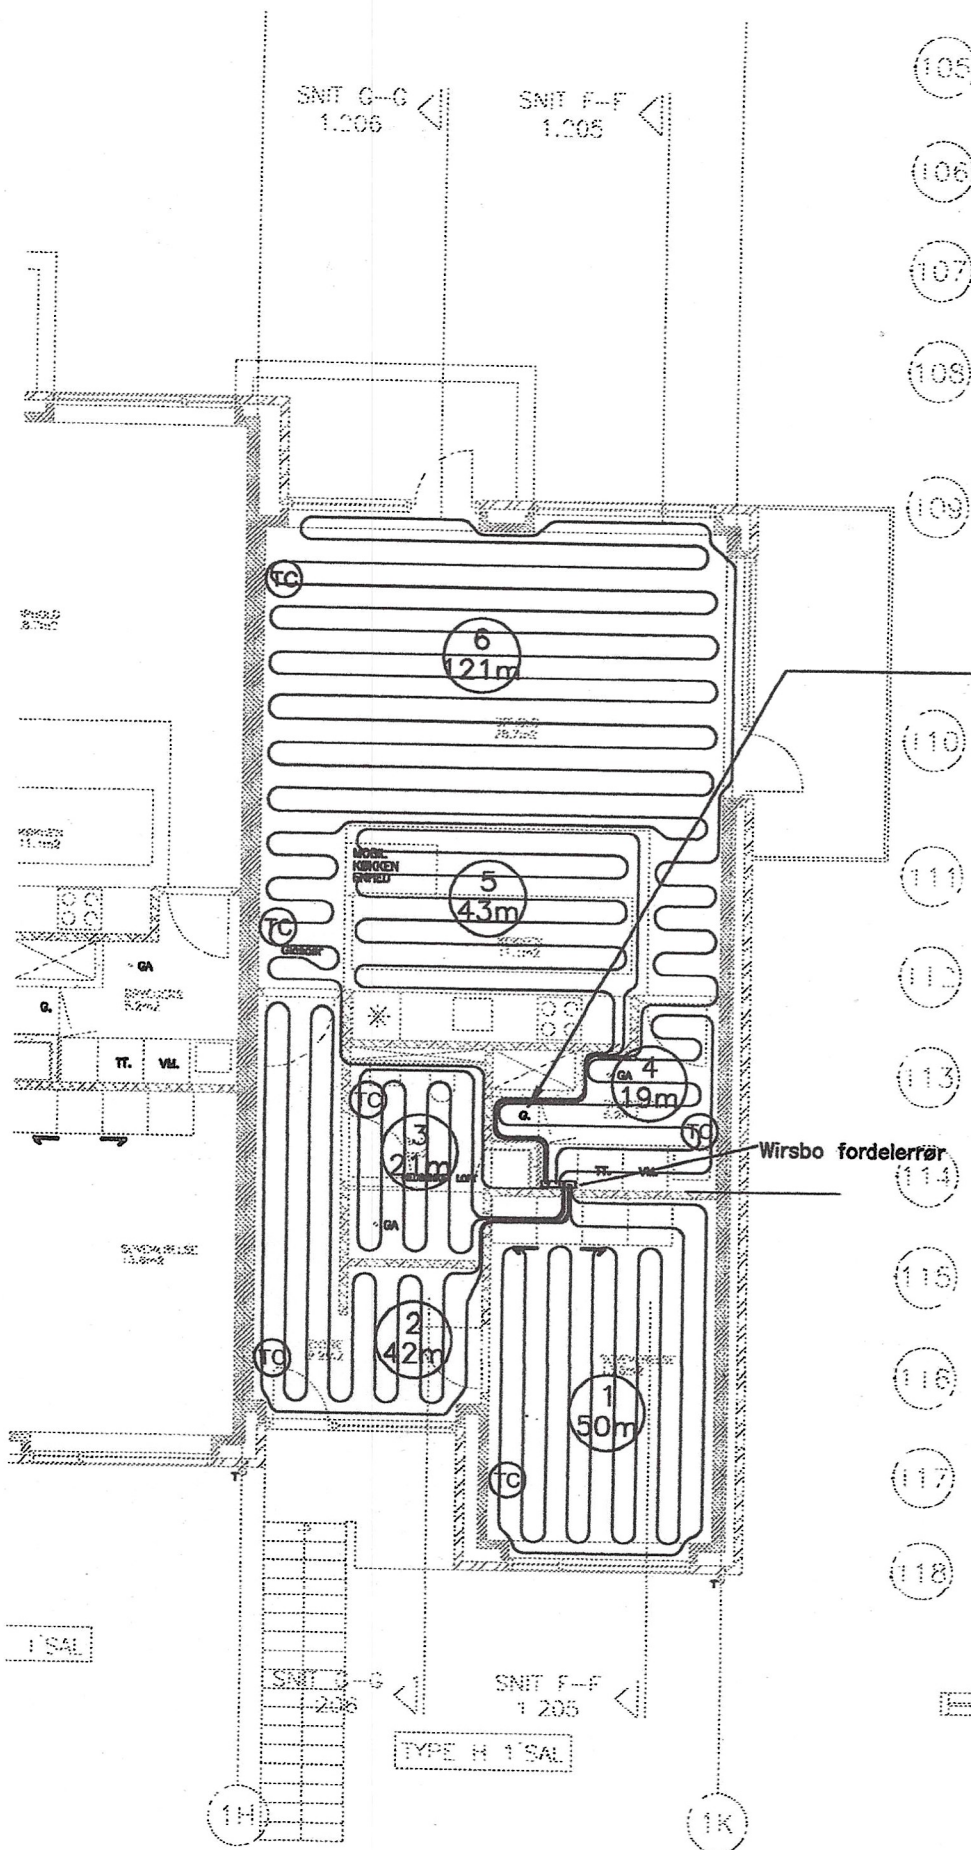

Note:


Rør som Wirsbo projekt nr. 5788.
PEX-rør er 2x20 mm.

Varmeslanger lægges efter fabrikan-
tens anvisninger.

Hvor det ikke er muligt at føre i vin-
duesniche, skal slangerne som mi-
nimum føres til inderside af randfun-
dament.

Under gaskedlen mar-
keret med G ?.


Her skal fordelerrøret
drejes op og placeres
ind mod badeværelse

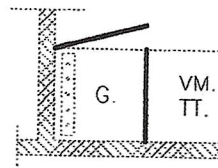

Signaturer:


- ⊙ Rumfølere placeret 0.3m over
færdig gulv.
Hvor føleren er placeret ved et
vindue, dør og indervæg m.m.,
er afstanden til dette 0.8m.

Eksempelvis:

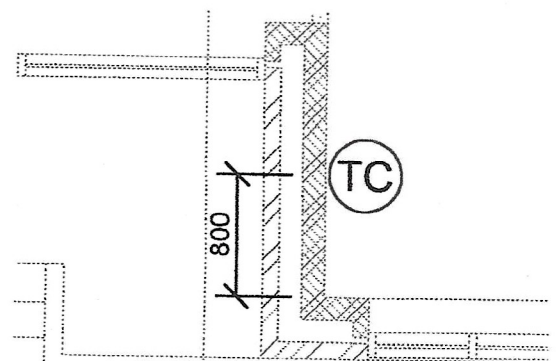


1. salsplan - Blok 2 -

ÅW 20, 22, 24, 26, 28, 30, 32 og 34

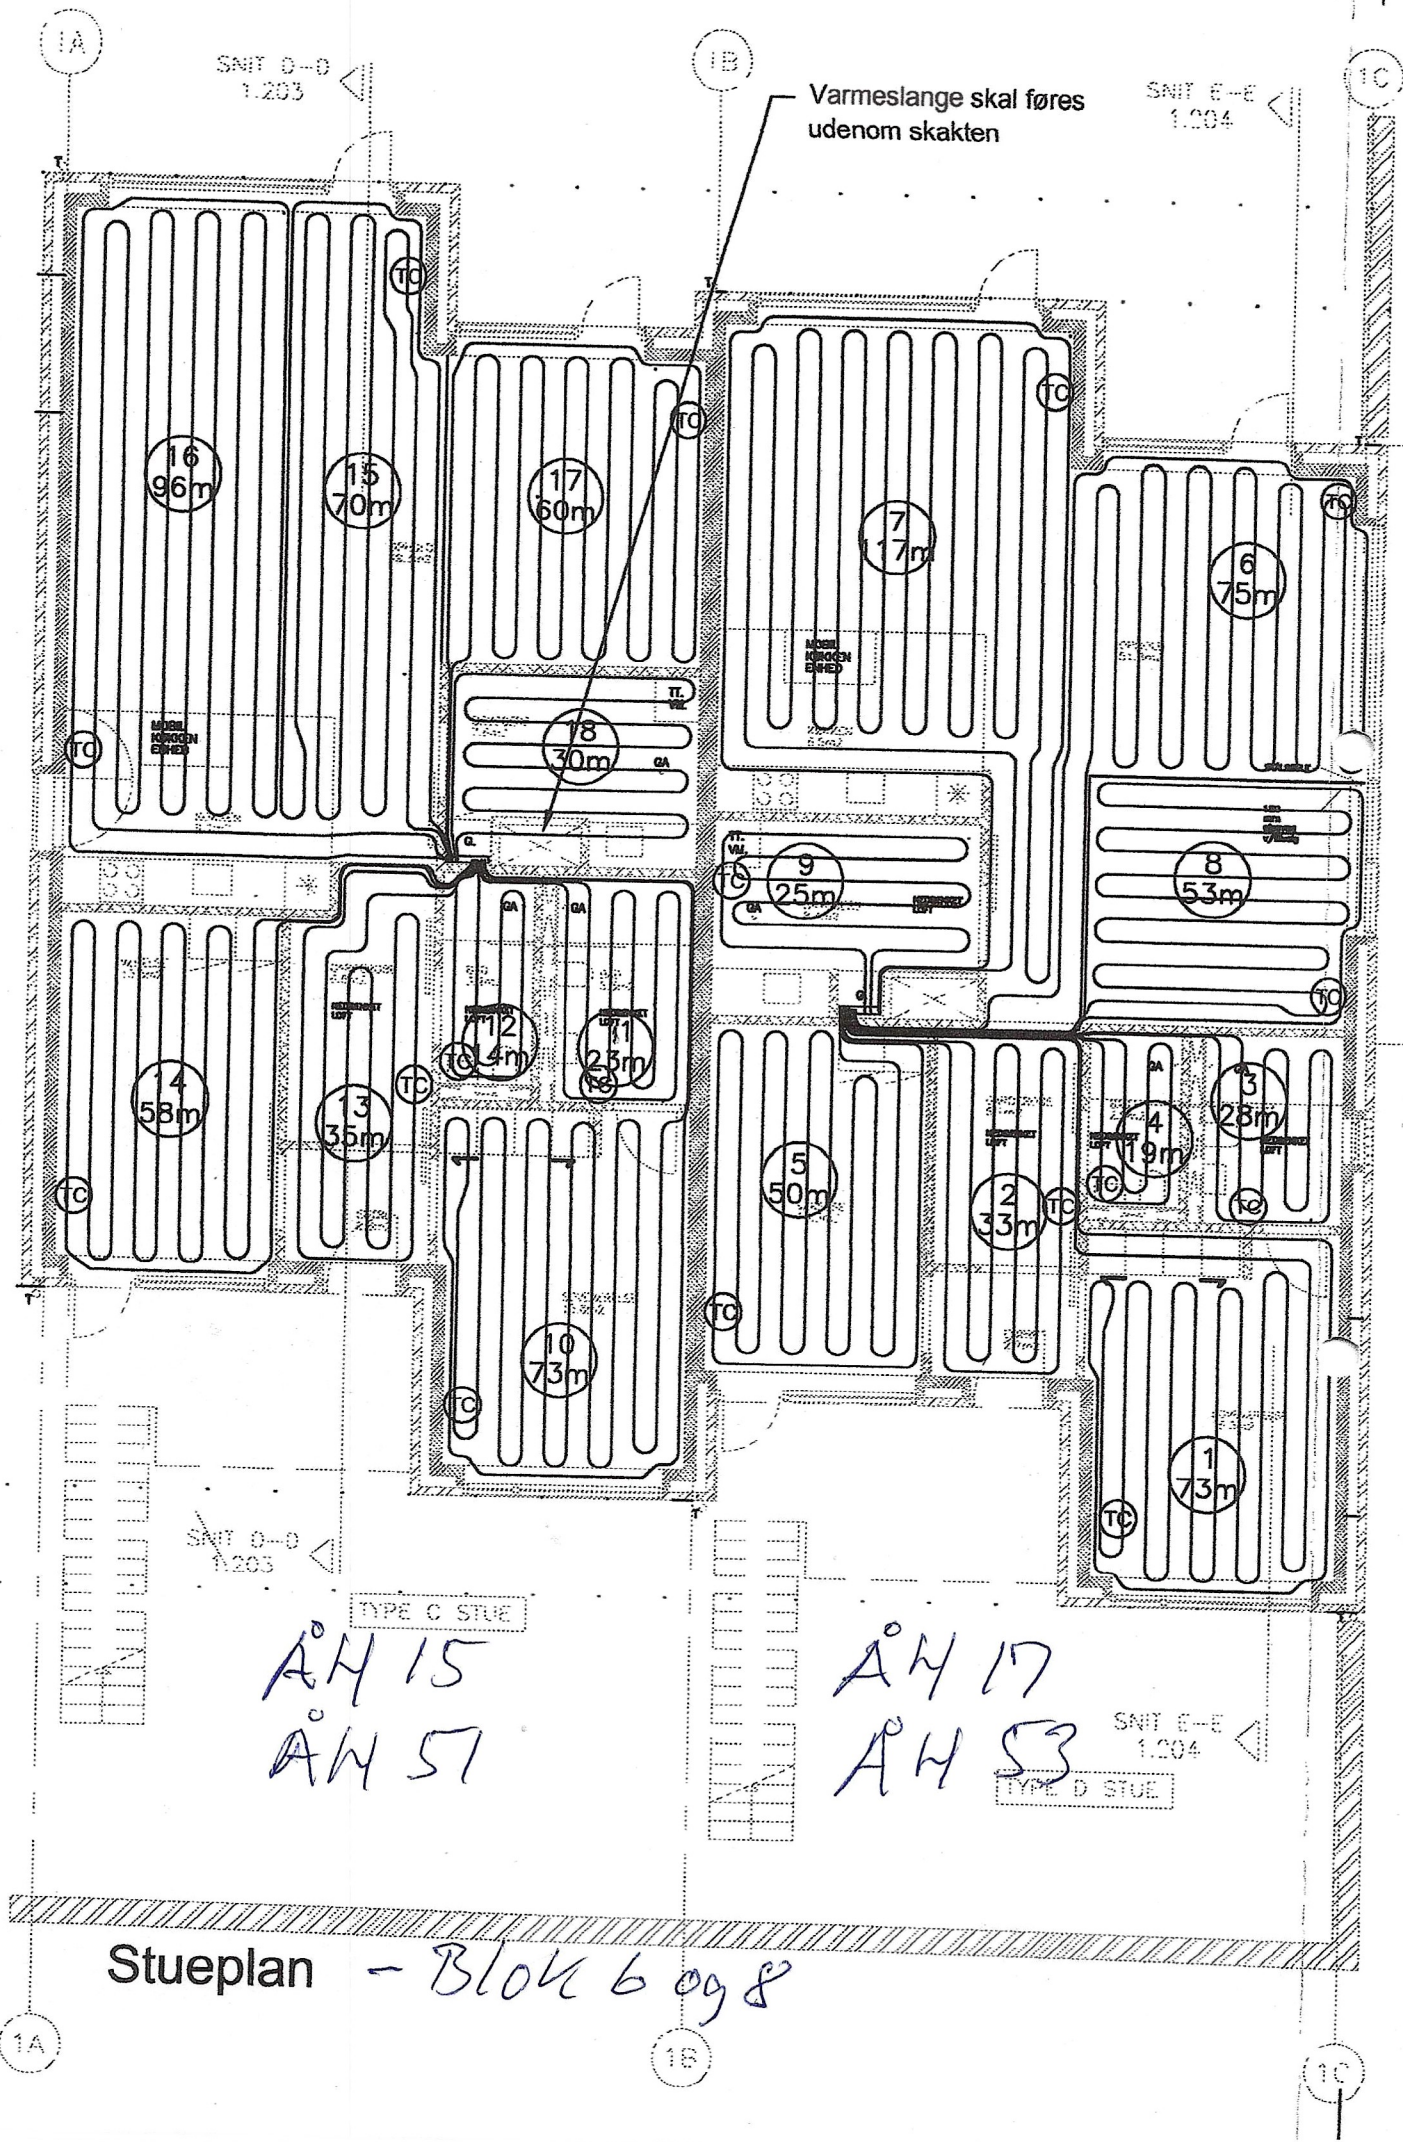

Stueplan - Blok 6 og 8

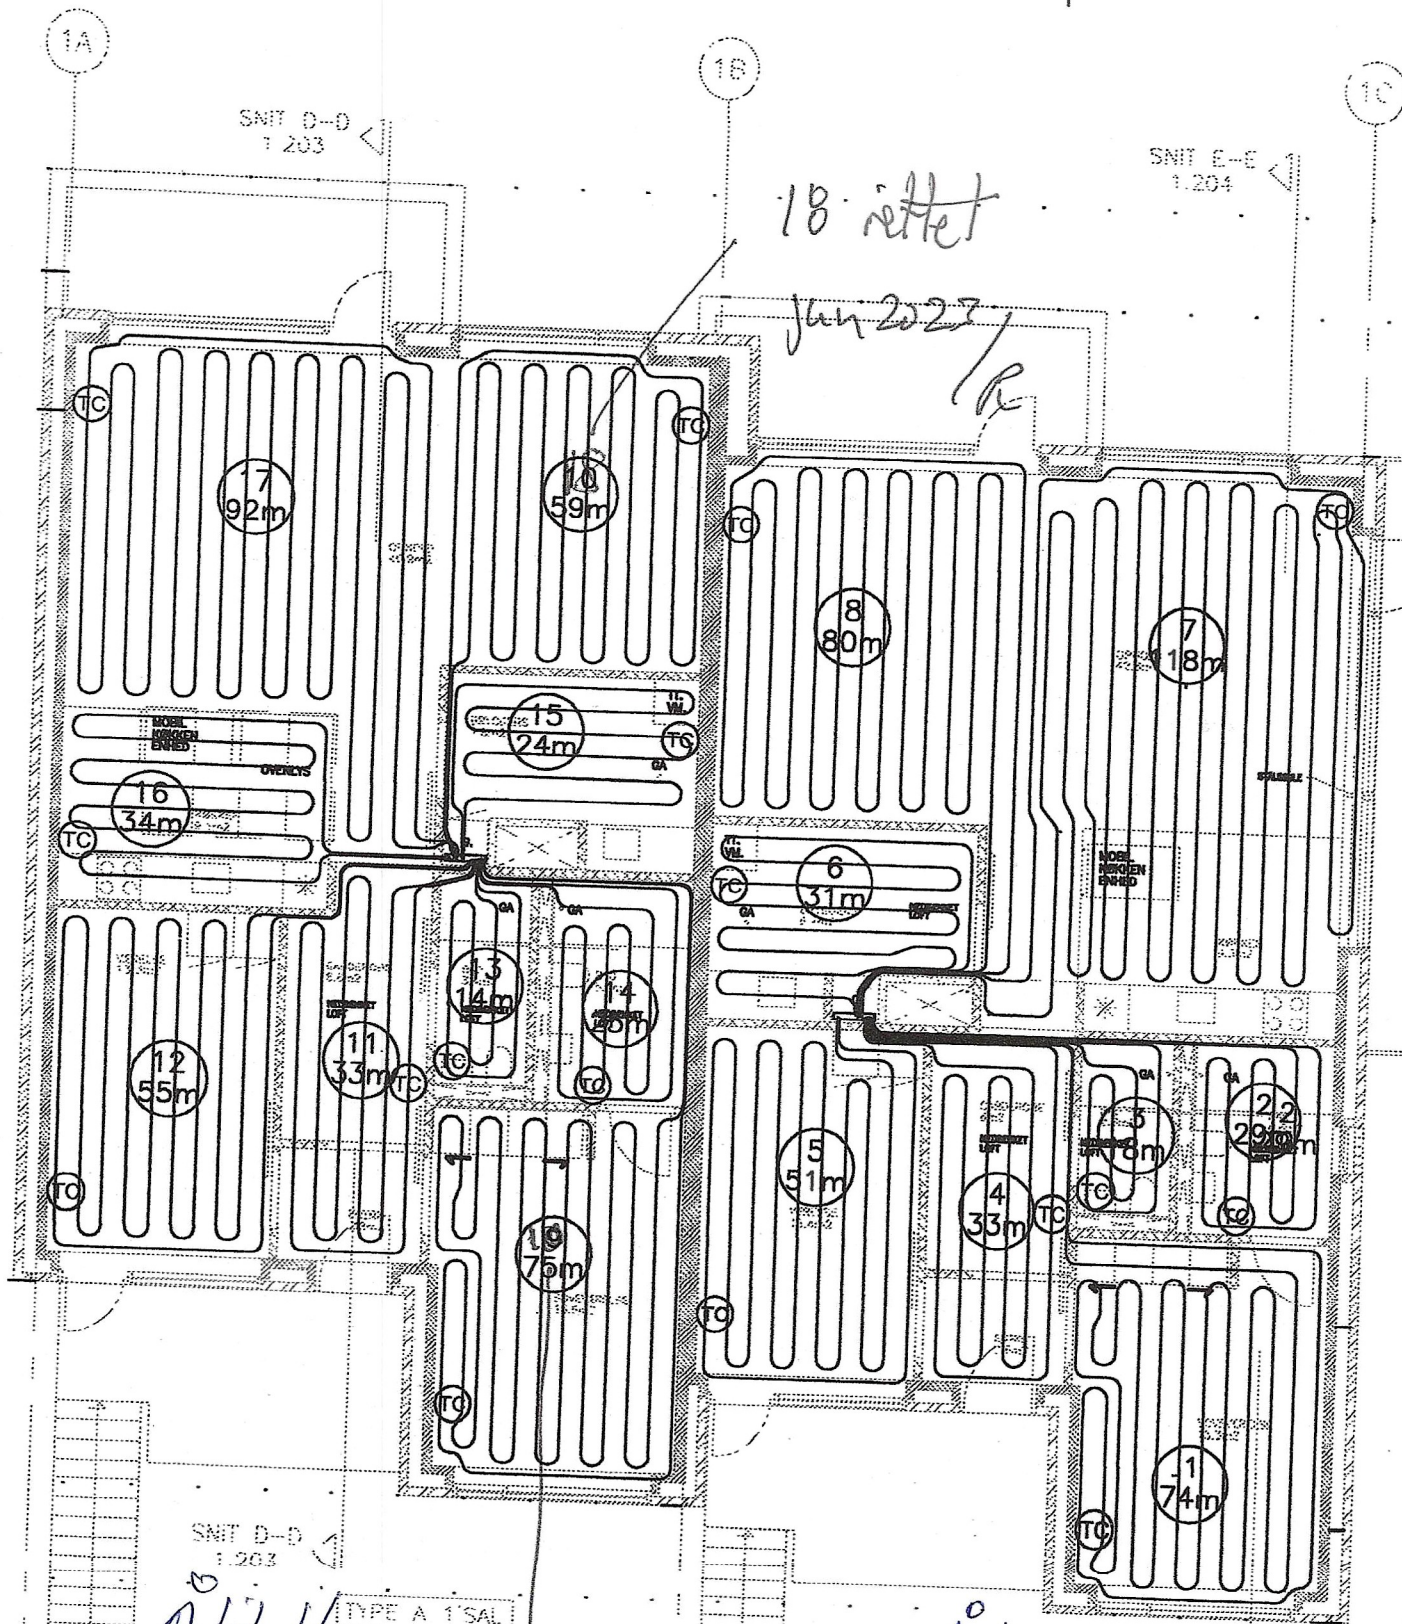


AH 16
 AH 52


10 rettet
 Jan 2023
 R

AN 18
 AH 54

1. salsplan - Blok 6 og 8

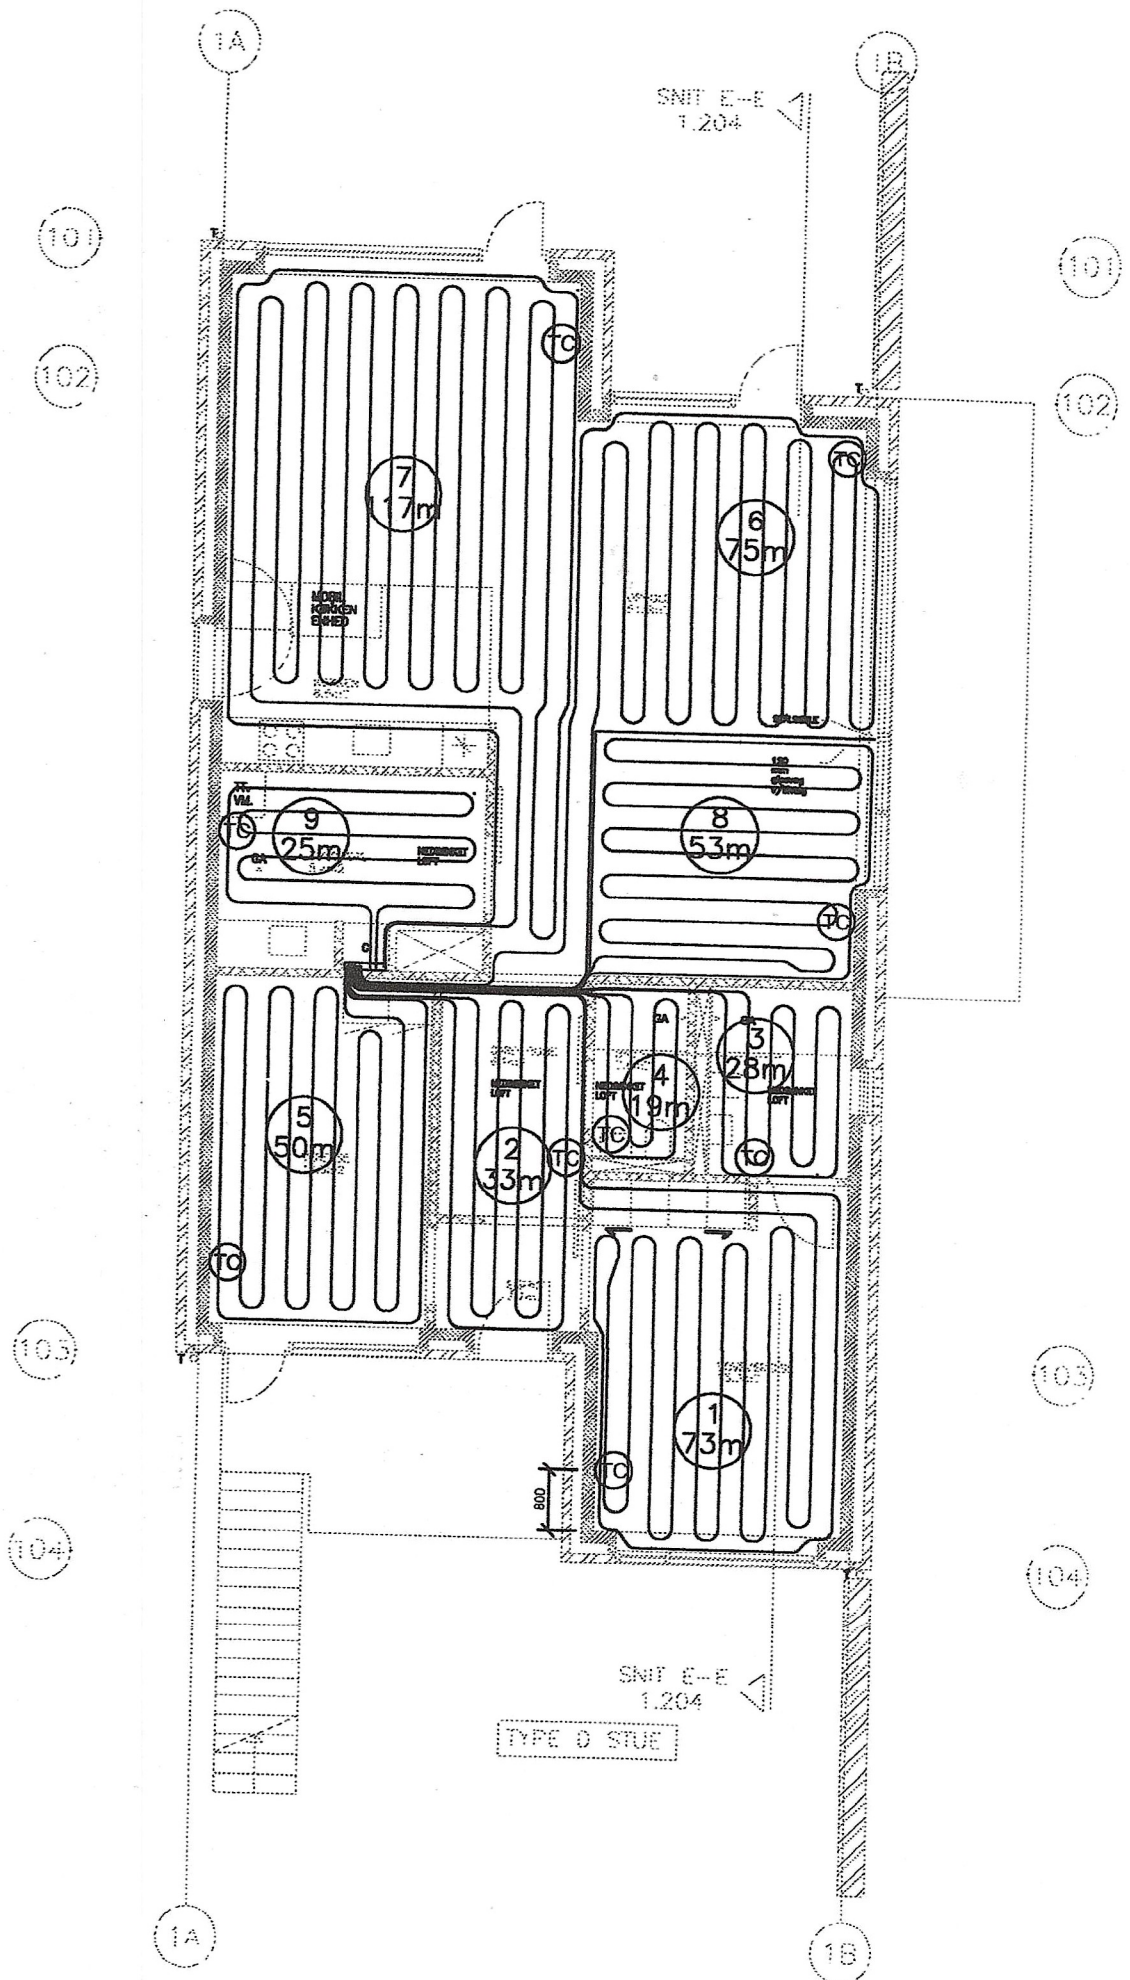

Stueplan - Block 7 A/W 35

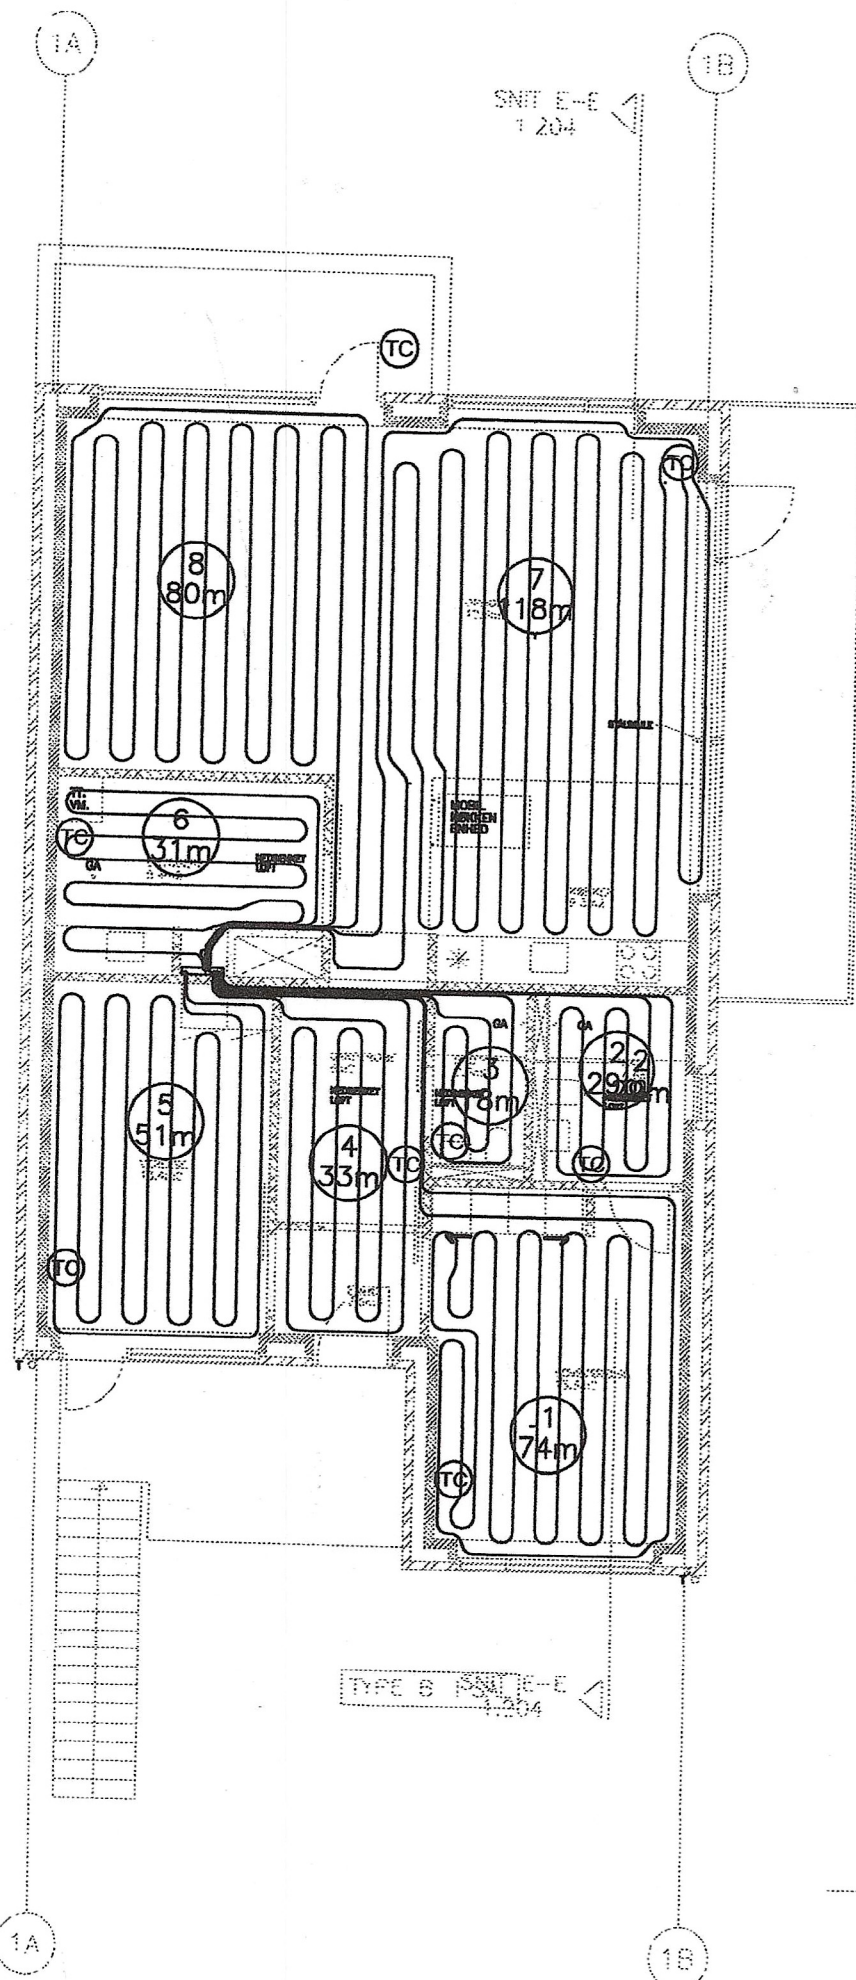

Note:

Rør som Wirsbo projekt nr. 5788.
PEX-rør er 2x20 mm.


Varmeslanger lægges efter fabrikan-
tens anvisninger.

Hvor det ikke er muligt at føre i vin-
duesniche, skal slangerne som mi-
nimum føres til inderside af randfi-
dament.

Signaturer:

- (TC) Rumfølere placeret 0.3m over
færdig gulv.
Hvor føleren er placeret ved et
vindue, dør og indervæg m.m.,
er afstanden til dette 0.8m.

Eksempelvis:

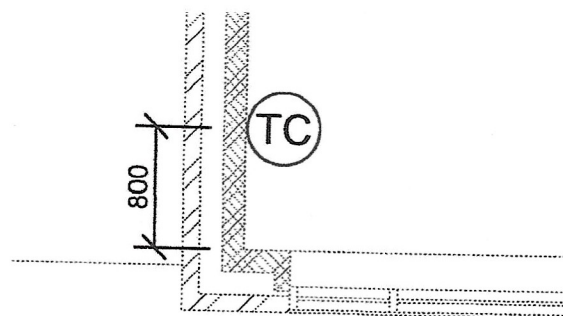

1. salsplan - Blok D AW 36